
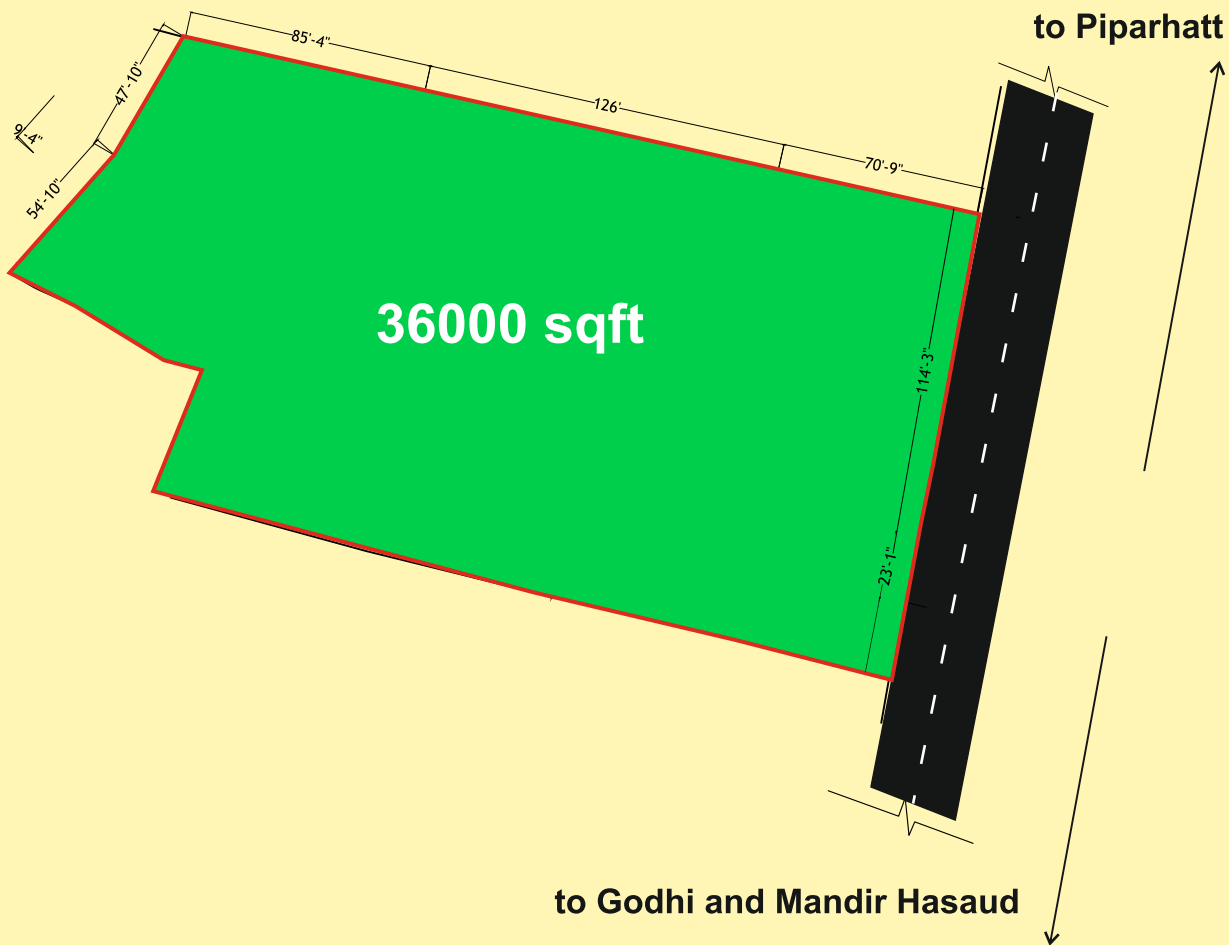


PLOT FOR INDUSTRY

MANDIR HASAUD GODHI, RAIPUR


[Click For Location Map](#)

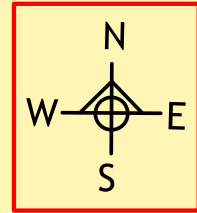

PLOT FOR INDUSTRY

MANDIR HASAUD GODHI, RAIPUR

[Click For Location Map](#)

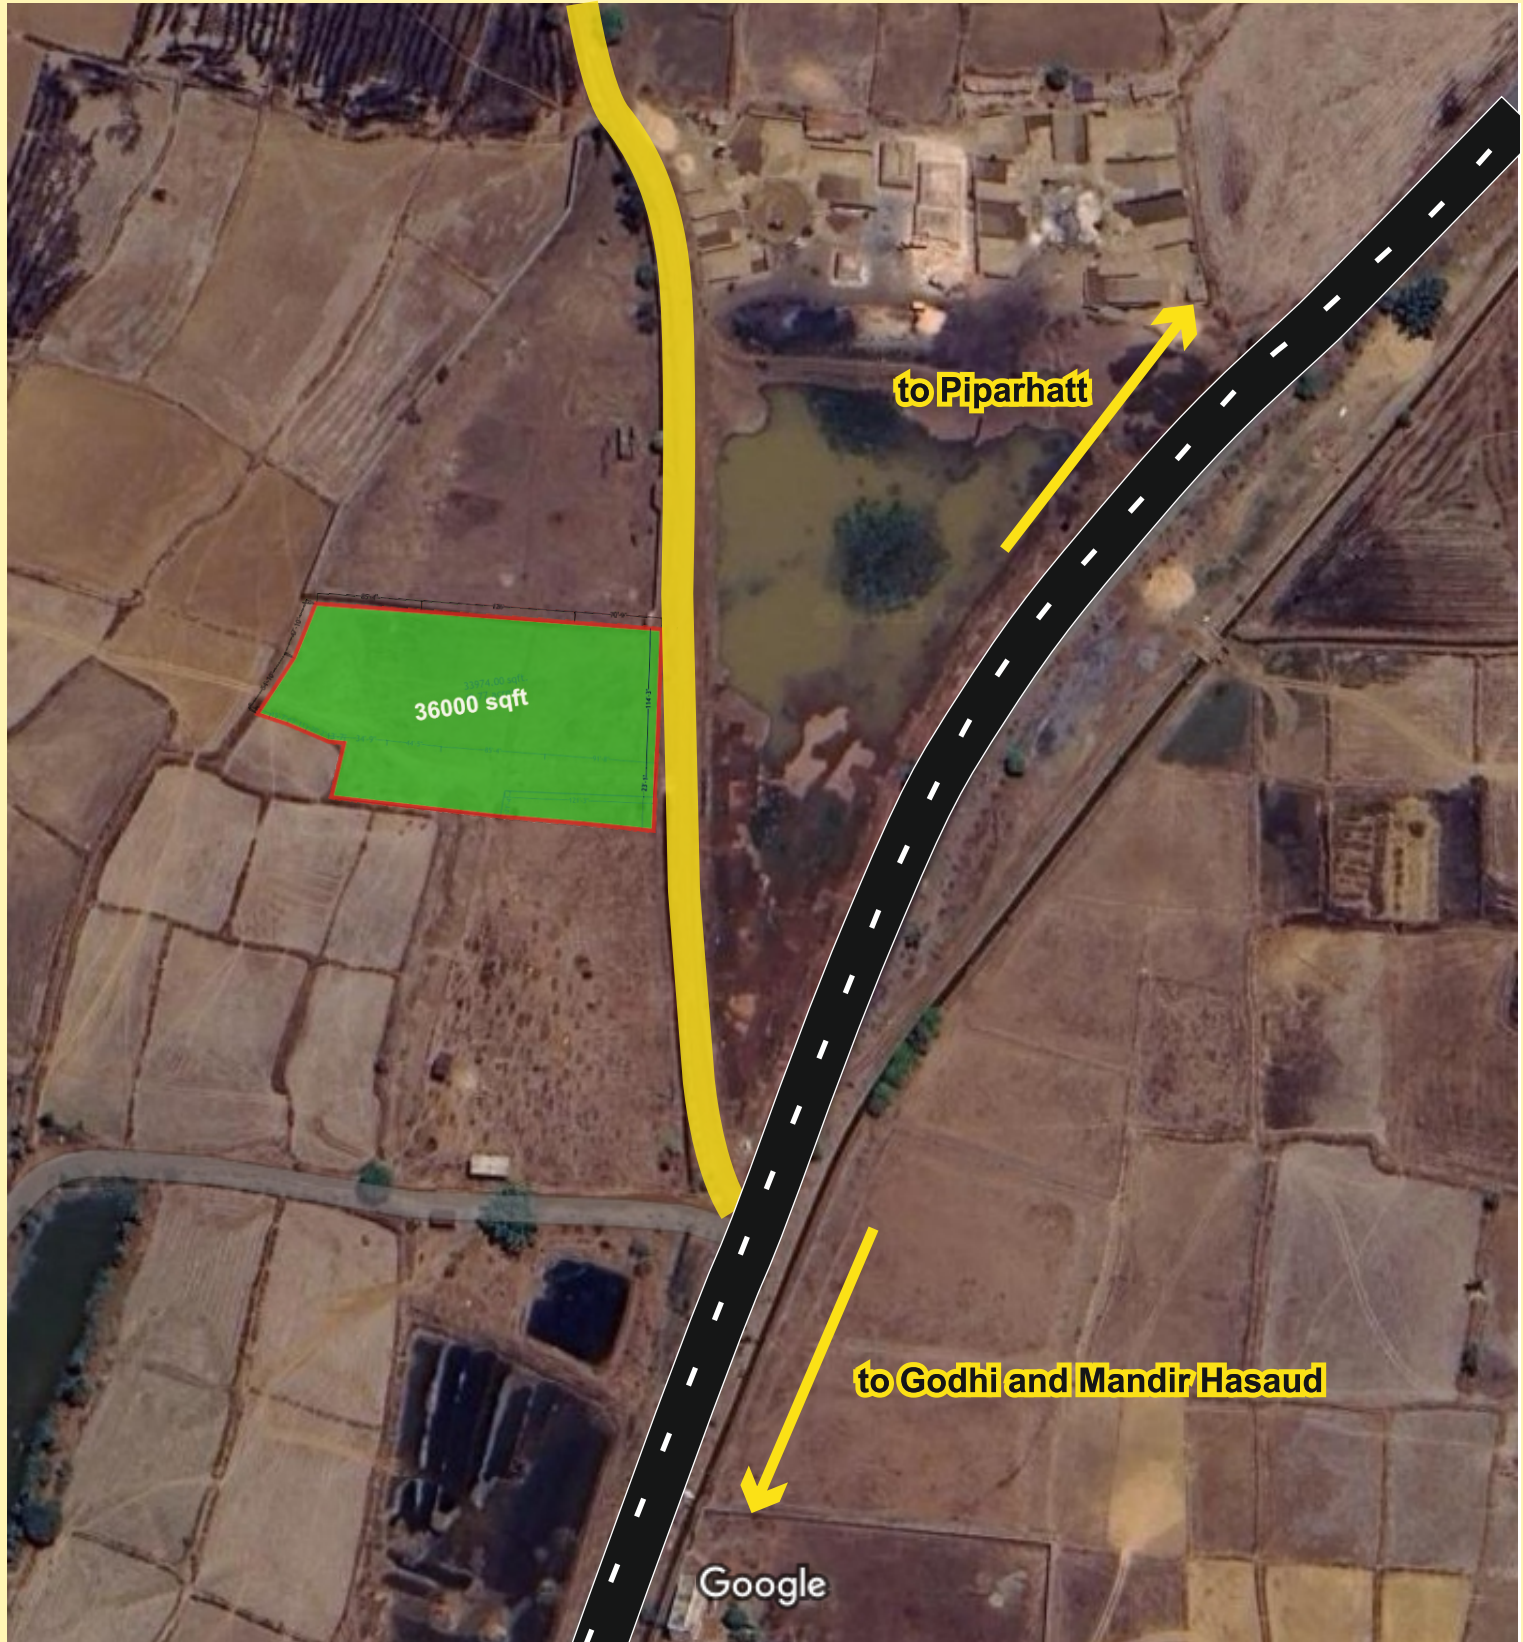

PLOT FOR INDUSTRY

MANDIR HASAUD GODHI, RAIPUR

[Click For Location Map](#)






छ. ग. शासन राज व वभाग

दनांक : 09/07/2023 05:57:16 PM

खसरा न शा

शम - गोढ़ , प.ह.न. - 00016 , राज व नरी कम डल - मं दरहसौद , तहसील - मं दरहसौद , जला - रायपुर

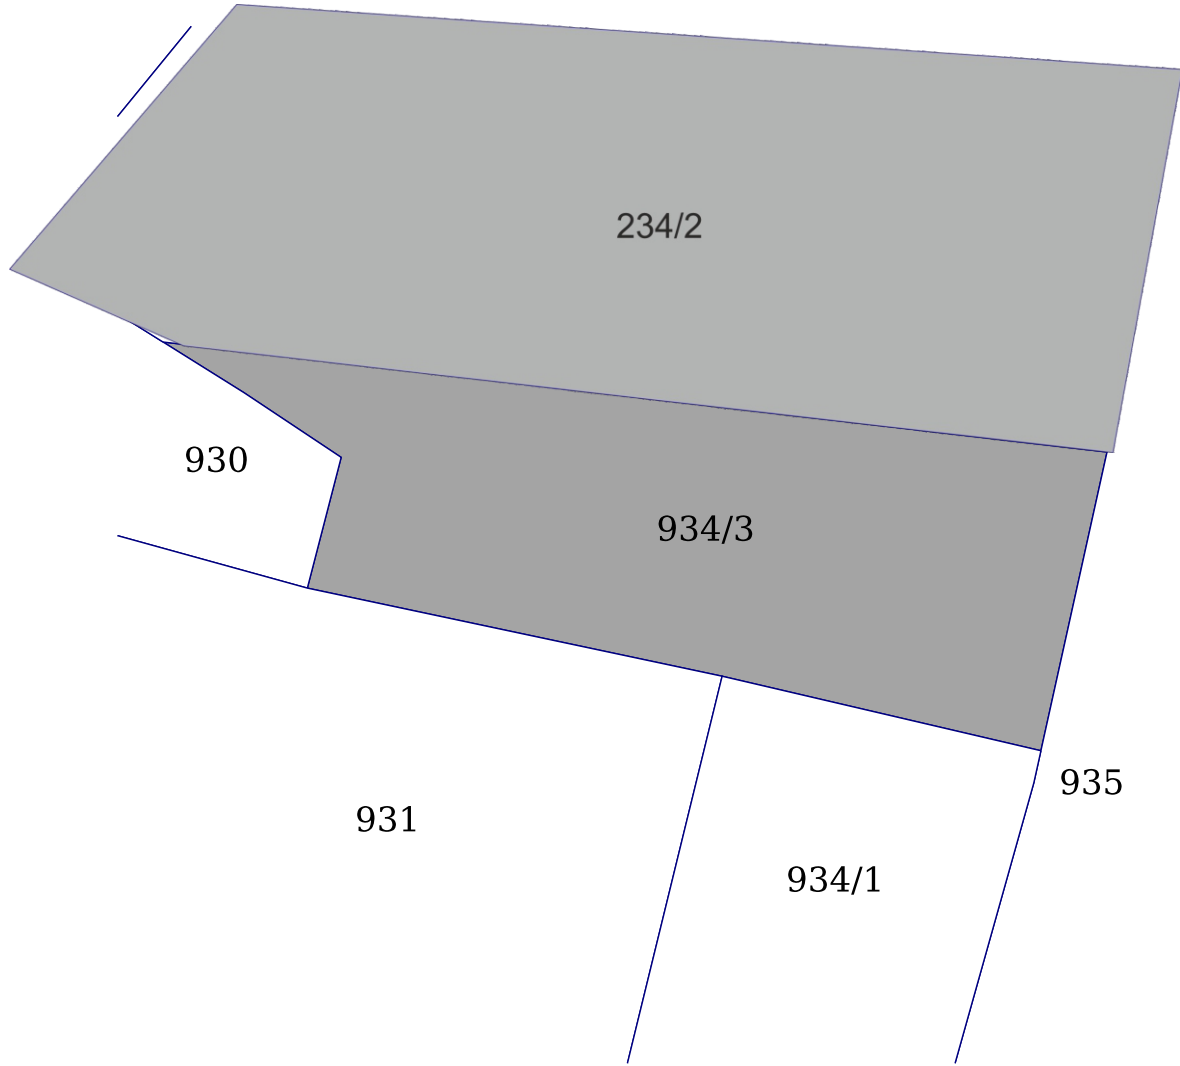

मापमान 1:500

खसरा नंबर : 934/3

धारणा धकार : भू म वामी - कृ ष भू म

रकबा : 0.0900 हे टैयर

स चत रकबा : 0.0900

अ स चत रकबा : 0.0000

खसरा नंबर : 934/2

धारणाधिकार : भूमिस्वामी - कृषि भूमि

रकबा : 0.2400 हेक्टेयर

सिंचित रकबा : 0.0000

असिंचित रकबा : 0.2400

स म अ धकारी के ह ता र
व पदमु ।